


하부무대기계장치 평면도
KD104

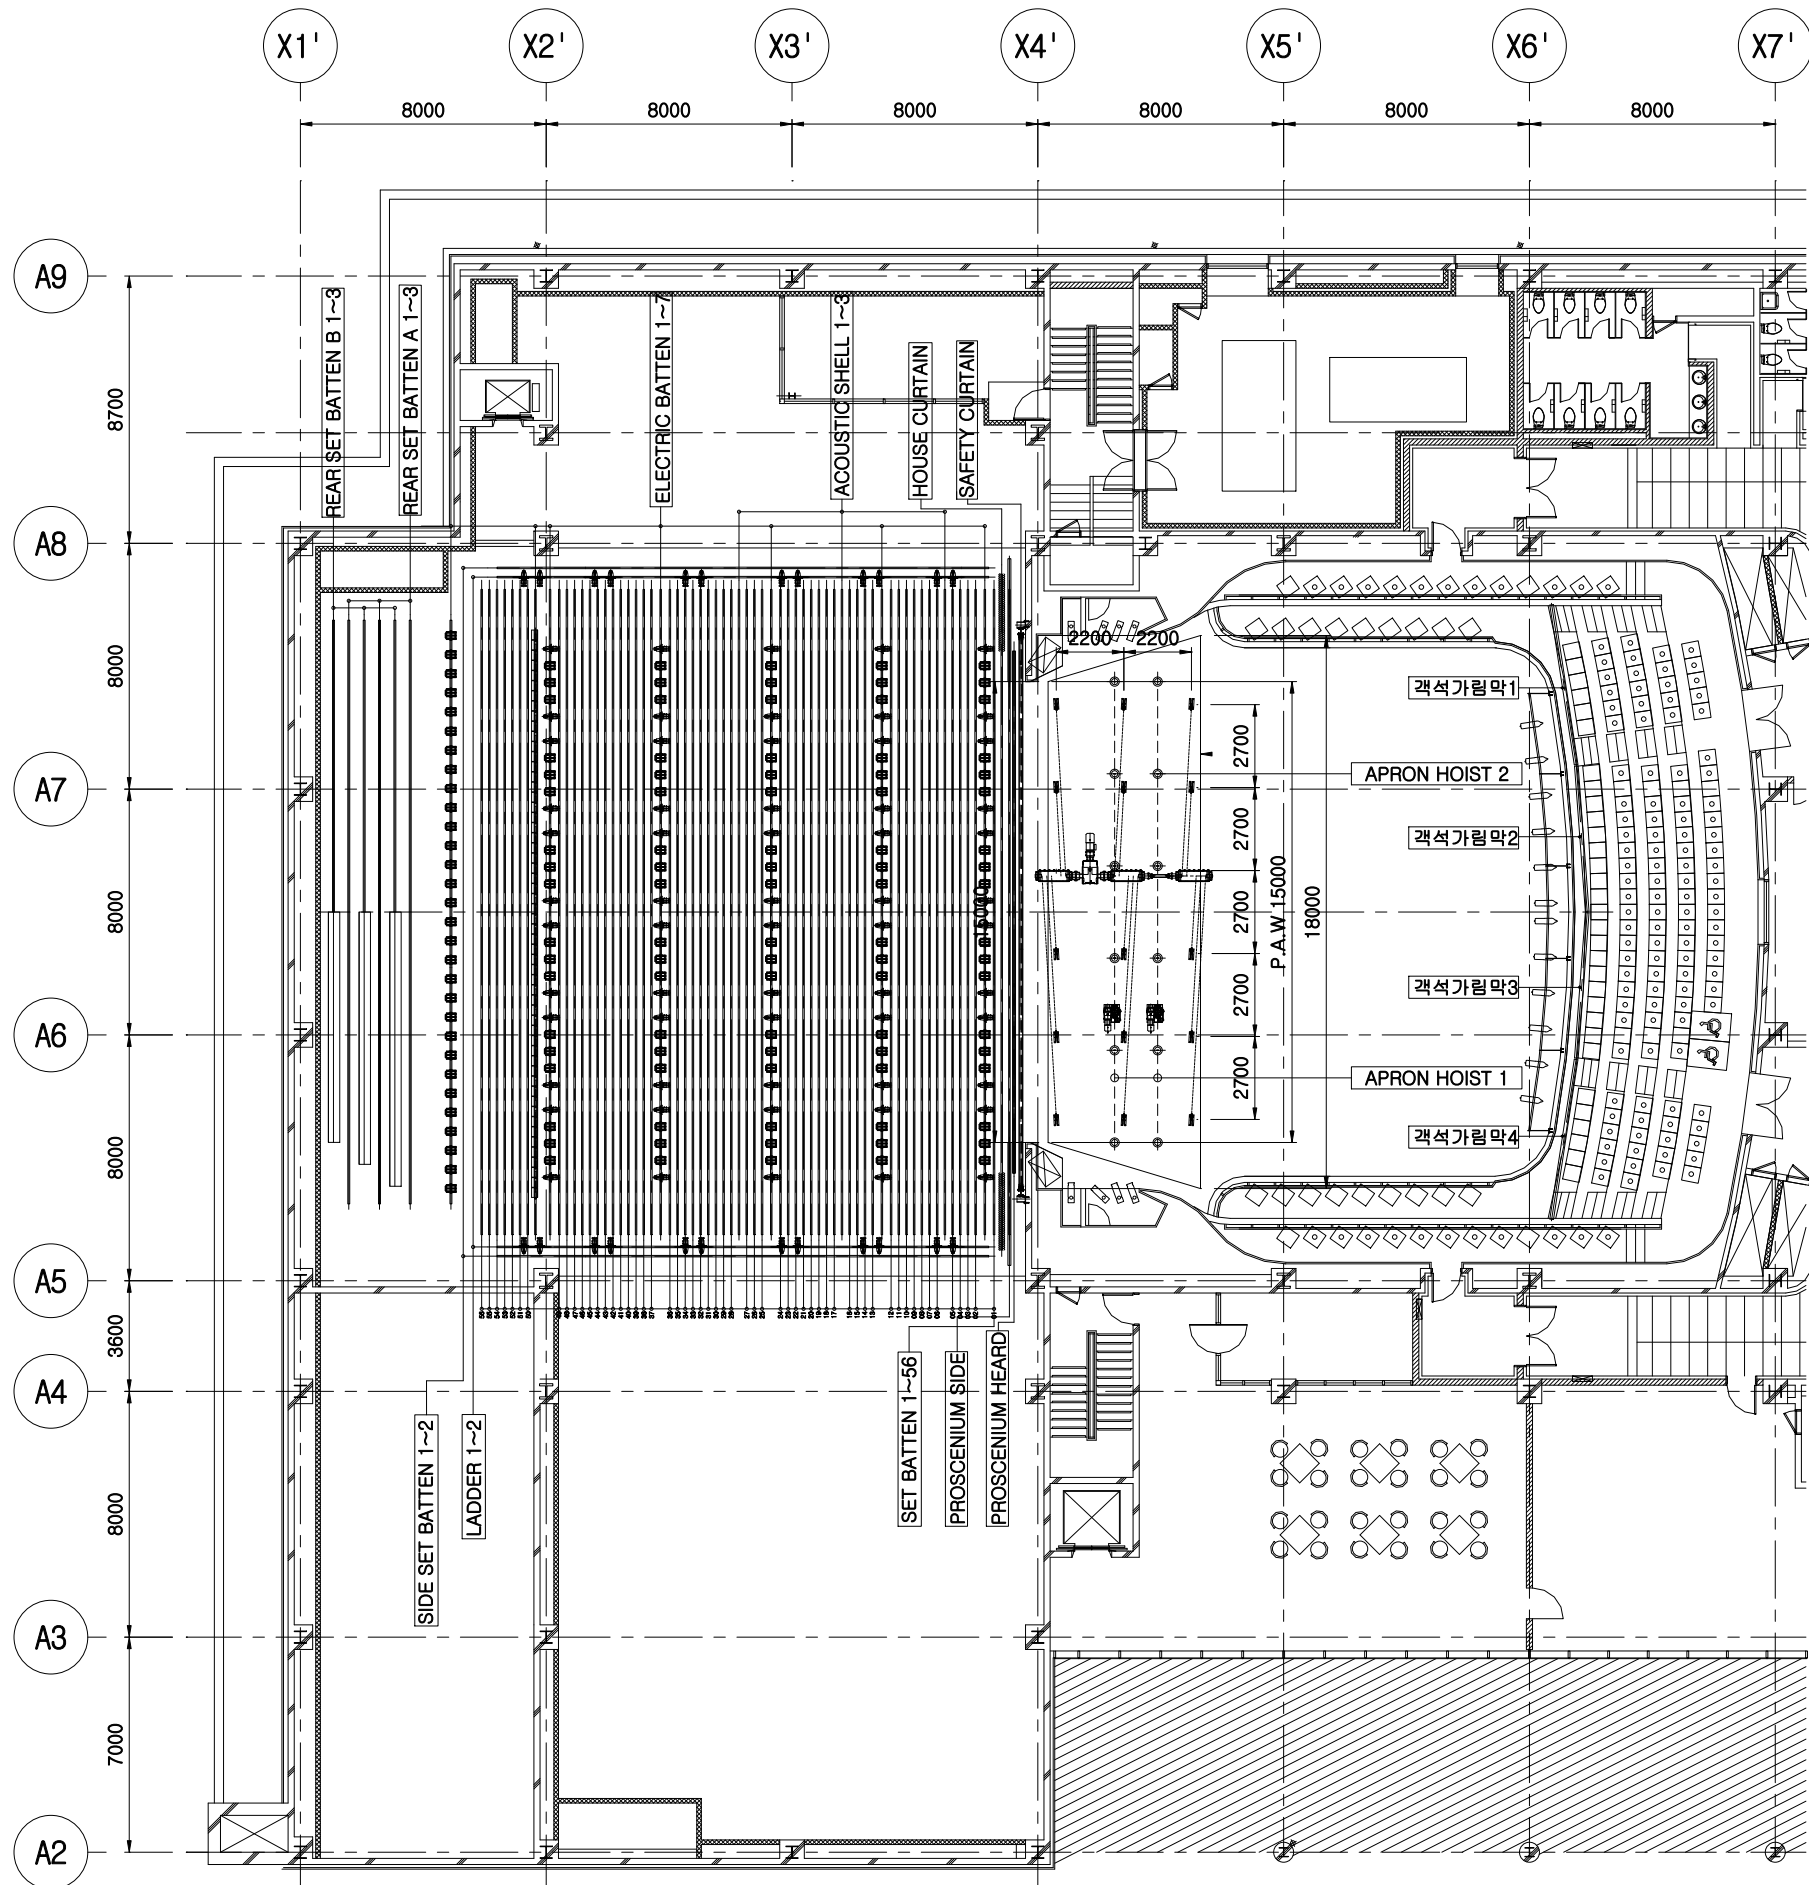

1 상부무대기계장치 평면도
 KD103